


# SCHEMA PLANIMETRICO GENERALE

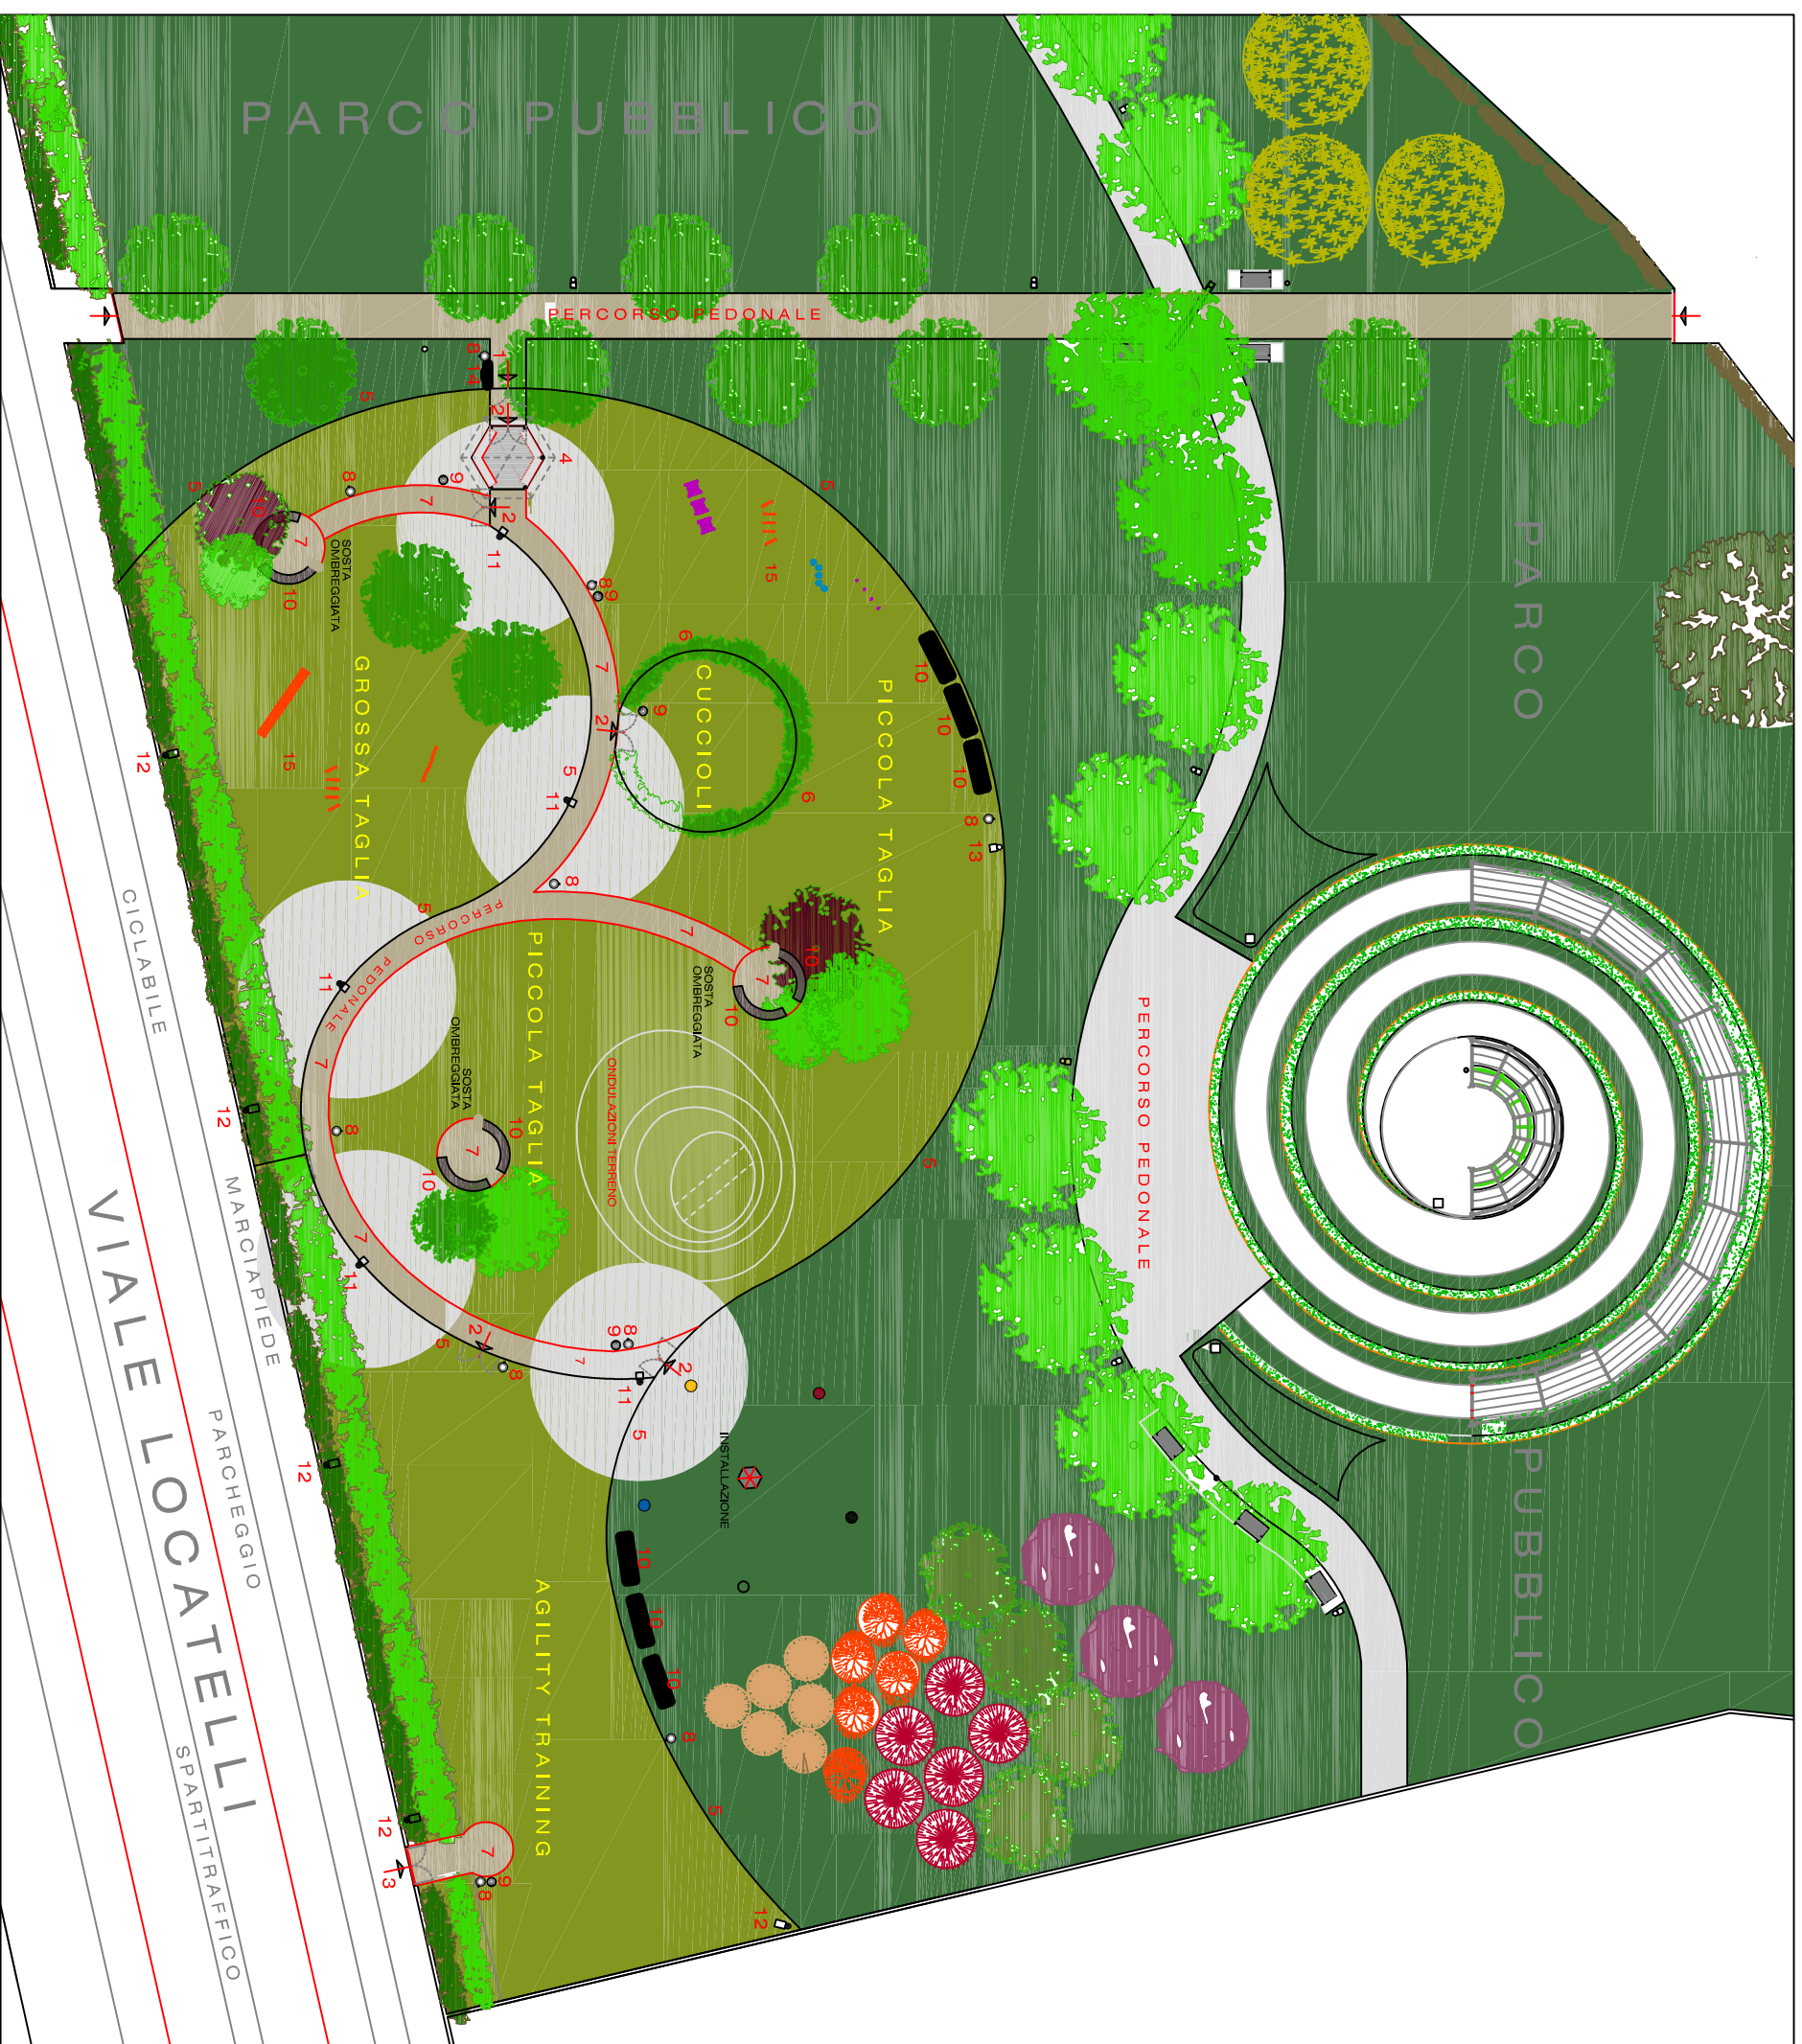

## LEGENDA

- 1 INGRESSO PRINCIPALE - CANCELLO METALLICO DOPPIO BATTENTE L.200
- 2 INGRESSO SECONDARIO - CANCELLO METALLICO DOPPIO BATTENTE L.200
- 3 INGRESSO SECONDARIO - CANCELLO METALLICO DOPPIO BATTENTE  
COME INGRESSO PRINCIPALE PARCO ESISTENTE
- 4 GAZEBO INGRESSO ESISTENTE
- 5 RECINZIONE METALLICA H.140
- 6 RECINZIONE METALLICA H.100
- 7 AREA PAVIMENTATA BATTUTO CEMENTO COLORATO
- 8 CESTINO PORTARIFIUTI METALLICO SU PALO
- 9 FONTANA METALLICA CON RUBINETTO A PULSANTE
- 10 SEDUTA IN CEMENTO
- 11 ILLUMINAZIONE PALO H.300 LAMPADA LED
- 12 ILLUMINAZIONE PALO H.600 LAMPADA LED
- 13 PREDISPOSIZIONE ILLUMINAZIONE
- 14 TABELLONE MONOFACCIALE METALLICO DA TERRA
- 15 ATTREZZI PLASTICI AGILITY DOG